


Вопросы cdem

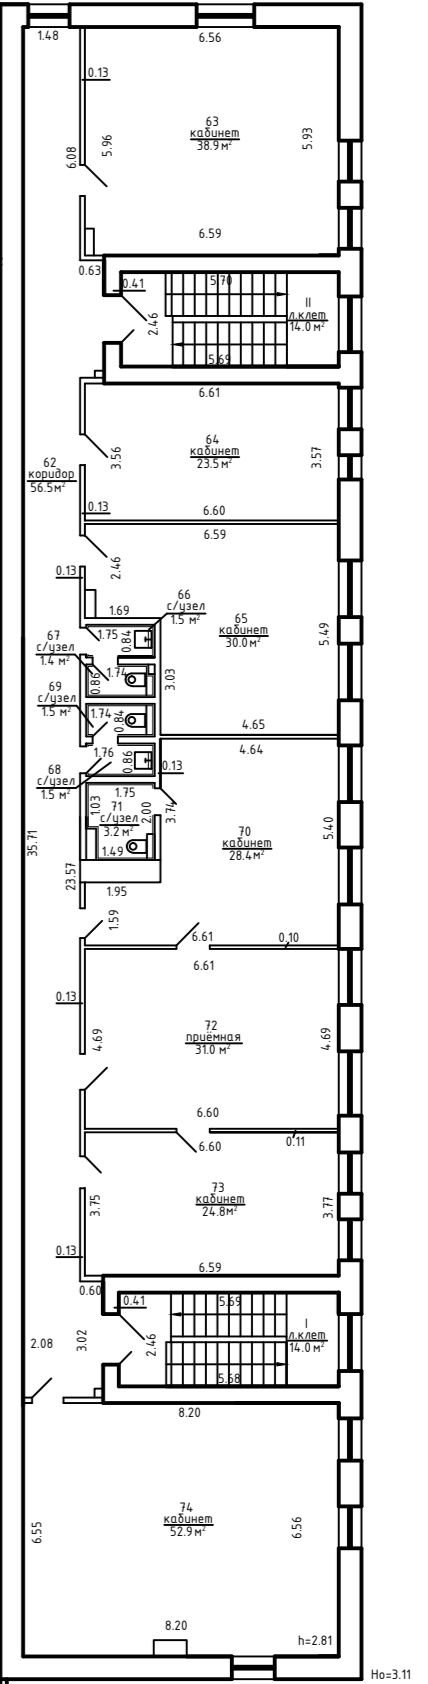

Но=3.11

РУП "Минское областное агентство по государственной регистрации и земельному кадастру"			
Складской корпус, с. АБК №2			
Адрес: 223053, Республика Беларусь, Минская обл., Минский р-н, Барановский с/с, 58/1, район д. Королев Спек			
Лист	БЭ-4/Ар.ж	Этаж: 3	
Масштаб	1:50	Листов	3/3
№ 1:100	Плановый ИО	Плановый	ИО
Составил	Пашкевич И.О.	Плановый	15.03.2012г.
Проверил			01.03.2012г.