


Экспликация помещений

Номер пом.	Обозначение	Площадь, м ²	Категория
1	Лестничная клетка №1	--	
2	Коридор	152,6	
3	Венткамера	49,6	Д
4	Помещение кладовщика	22,1	
5	Санузел	4,5	
6	Складское помещение	42,7	В4
7	Склад	75,4	В4
8	Выставочный зал	70,3	
9	Офисное помещение	53,8	
10	Офисное помещение	29,2	
11	Выставочный зал	42,7	
12	Складское помещение	42,7	В4
13	Складское помещение	278,2	В3
14	Санузел женский	10,6	
15	Помещение уборочного инвентаря	3,4	В4
16	Санузел мужской	9,9	
17	Гардеробная мужская	10,4	
18	Электрощитовая (см.т.п.9)	12,0	В4
19	Лестничная клетка №3	--	
20	Инвентарная	17,7	В4

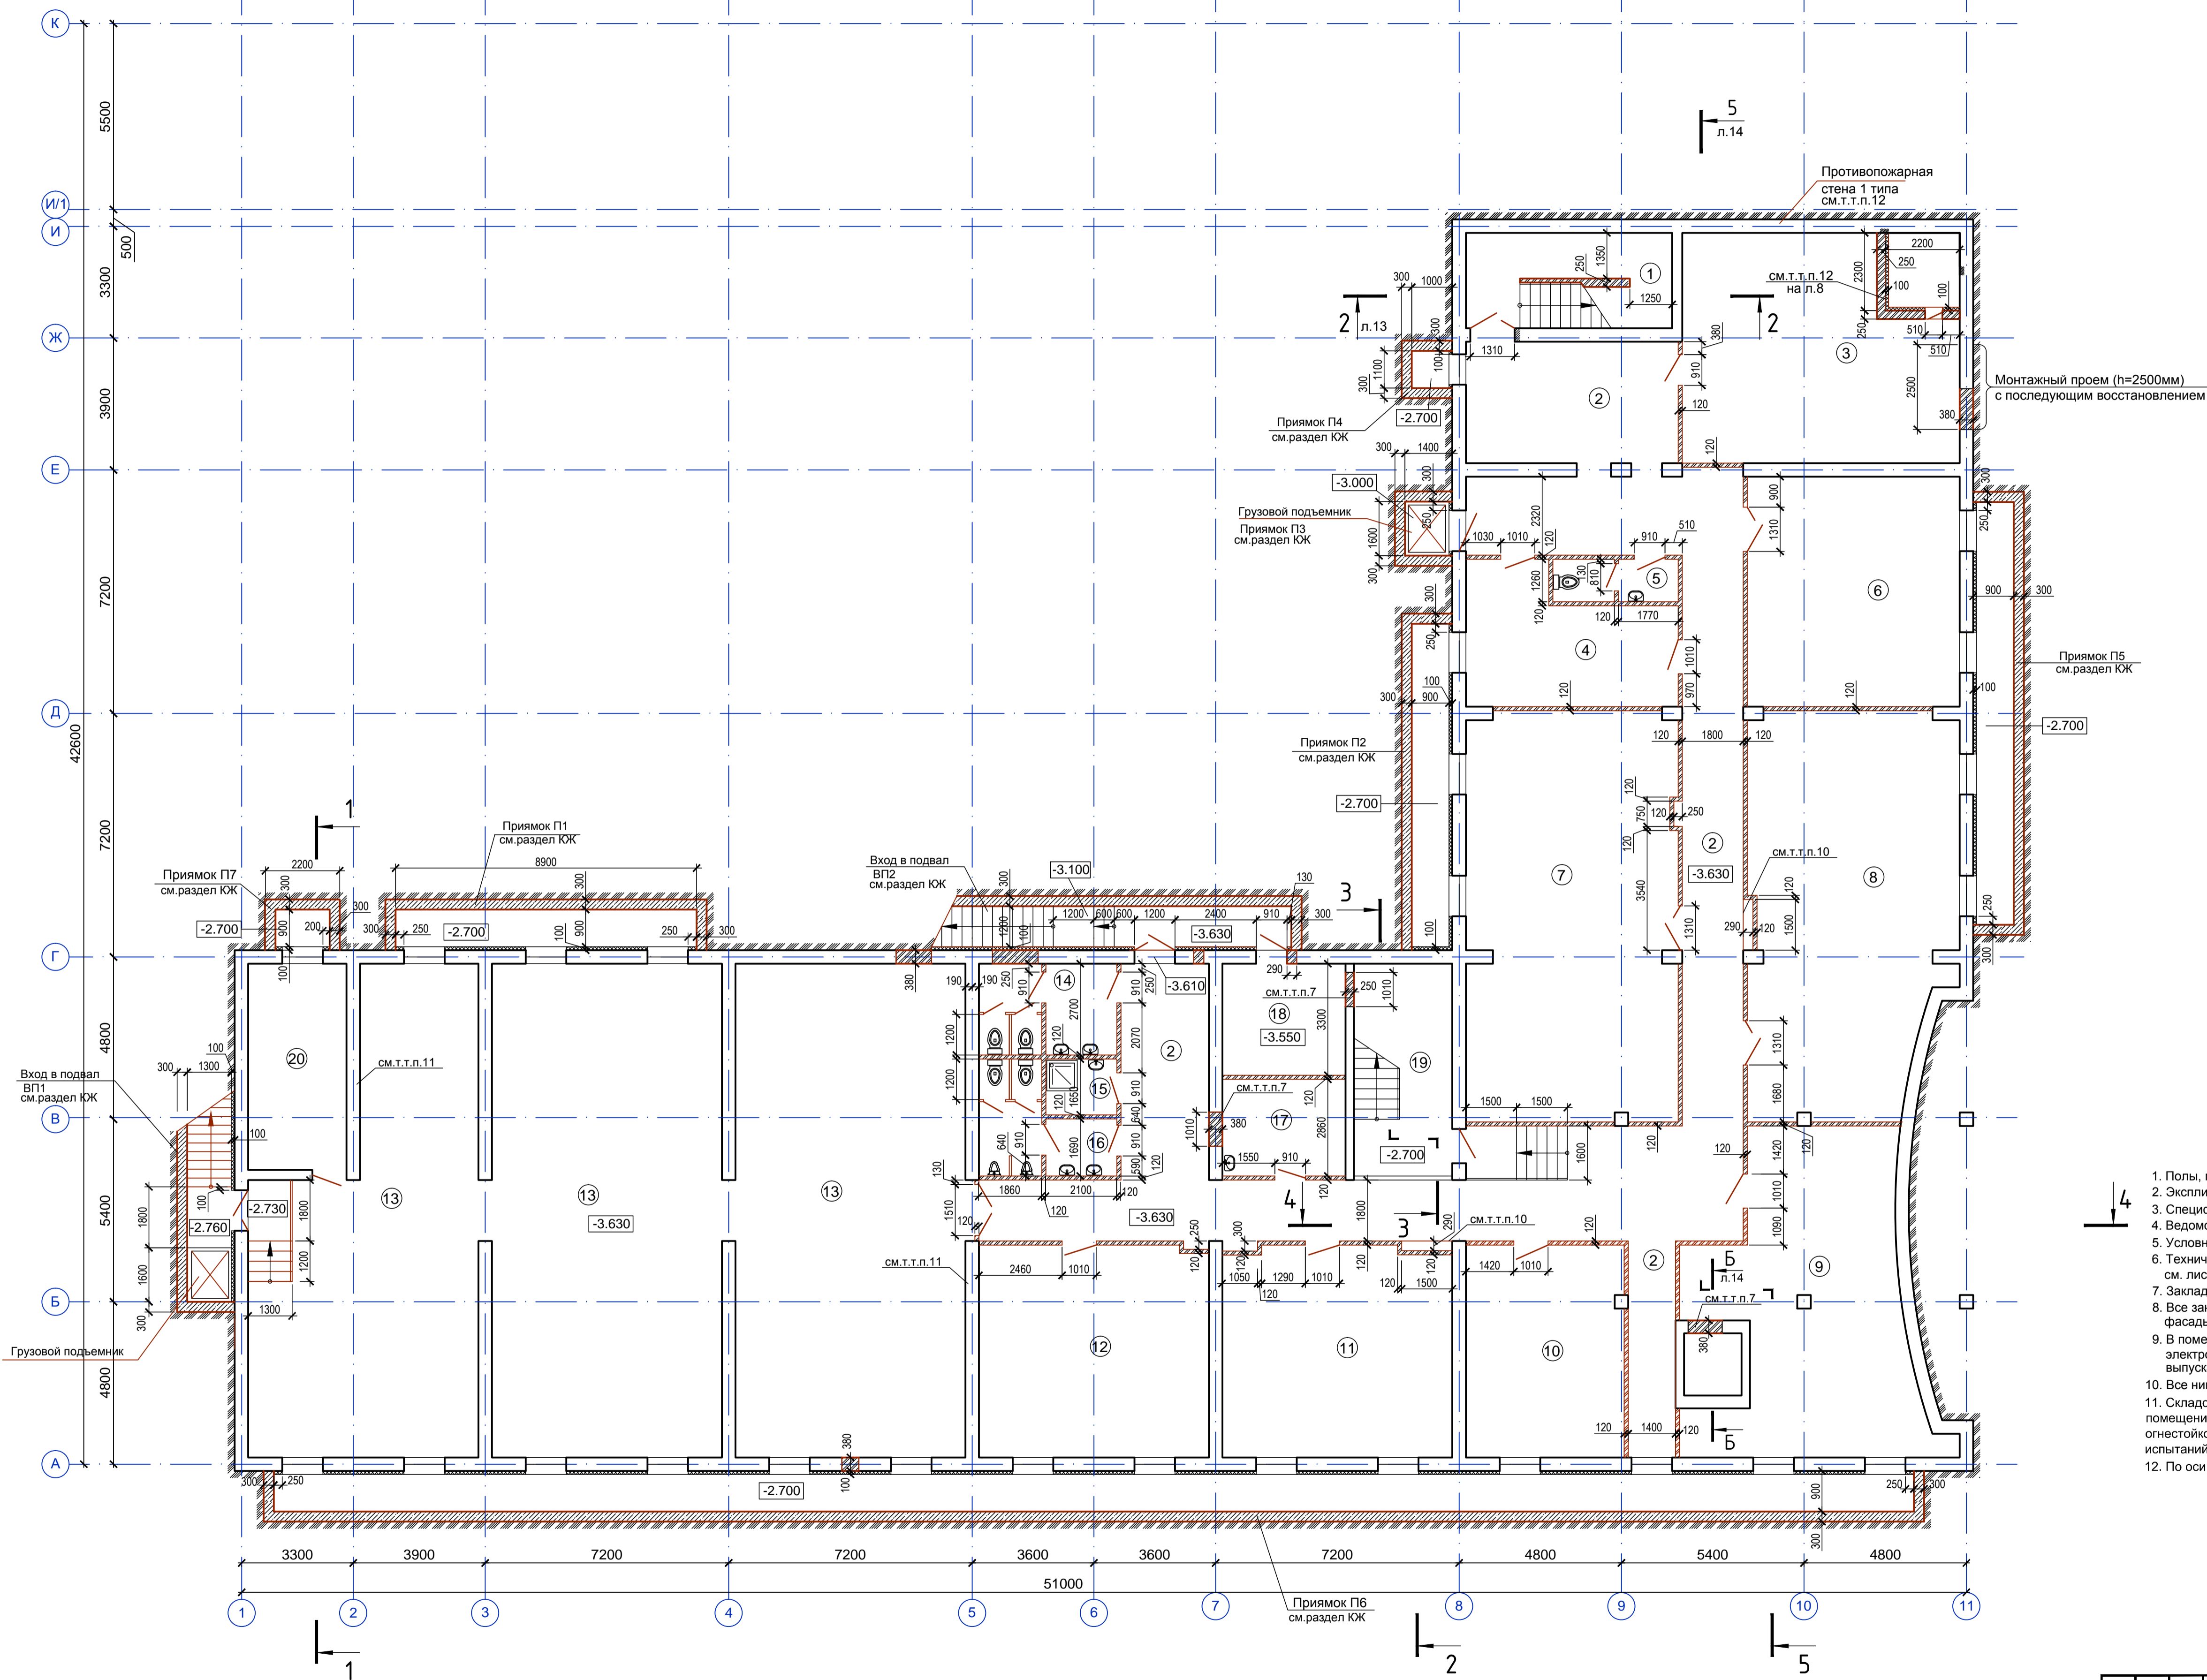

1. Полы, проемы, ниши и отверстия замаркированы на л.23.
2. Экспликацию полов см. л.29.
3. Спецификацию элементов заполнения проемов см. л.30.
4. Ведомость отделки помещений см. л.31.
5. Условные обозначения см. на листе "Общие данные".
6. Технические требования по кладке стен и перегородок, закладке сущ. проемов см. лист 32.
7. Закладка сущ. дверных проемов высотой 2100мм.
8. Все закладки сущ. дверных и оконных проемов в наружных стенах см. существующие фасады на листах 5, 6.
9. В помещении электрощитовой (поз.18) выполнить защиту потолка от электромагнитного излучения сеткой с яч.50x50мм из ст. Ø4мм. Оставить два выпуска для присоединения к контуру заземления.
10. Все ниши ЭМ после установки электрооборудования защитить по месту.
11. Складское помещение в подвальном этаже поз. 13 (категории В3) отделить от смежных помещений противопожарными перегородками 1 типа с минимальным пределом огнестойкости - EI45 (предел огнестойкости должен быть подтвержден протоколом огневых испытаний), в перегородках предусмотреть противопожарные двери.
12. По оси И стена противопожарная 1 типа с минимальным пределом огнестойкости - REI150.

Согласовано:

Имя, N подл. Подпись и дата
 Имя, N подл. Подпись и дата
 Имя, N подл. Подпись и дата

012 - 18 - 1, 2 - АР					
"Строительство многофункционального комплекса"					
изм.	кол.	лист	подк.	подпись	дата
ГИП	Бохан	7			09.18
ГАП	Терещенко				09.18
Арх.	Доренская				09.18
План подвала на отм. -3.630			ПИПК "Институт ИНКОПРОЕКТ"		
М 1:100			Формат А1		